

Gäbelbach - Weiermatt  
genehmigt am 17.12.1965)

des  
planes

ermatt 3  
(ung)

terter Gestaltungsplan  
chriften

Der Stadtplaner :

wba / dwu

erklärung

ich einverstanden :

Datum      Unterschrift


ern

erh

vermerke

ektion :

## R Ä B H Ü S I

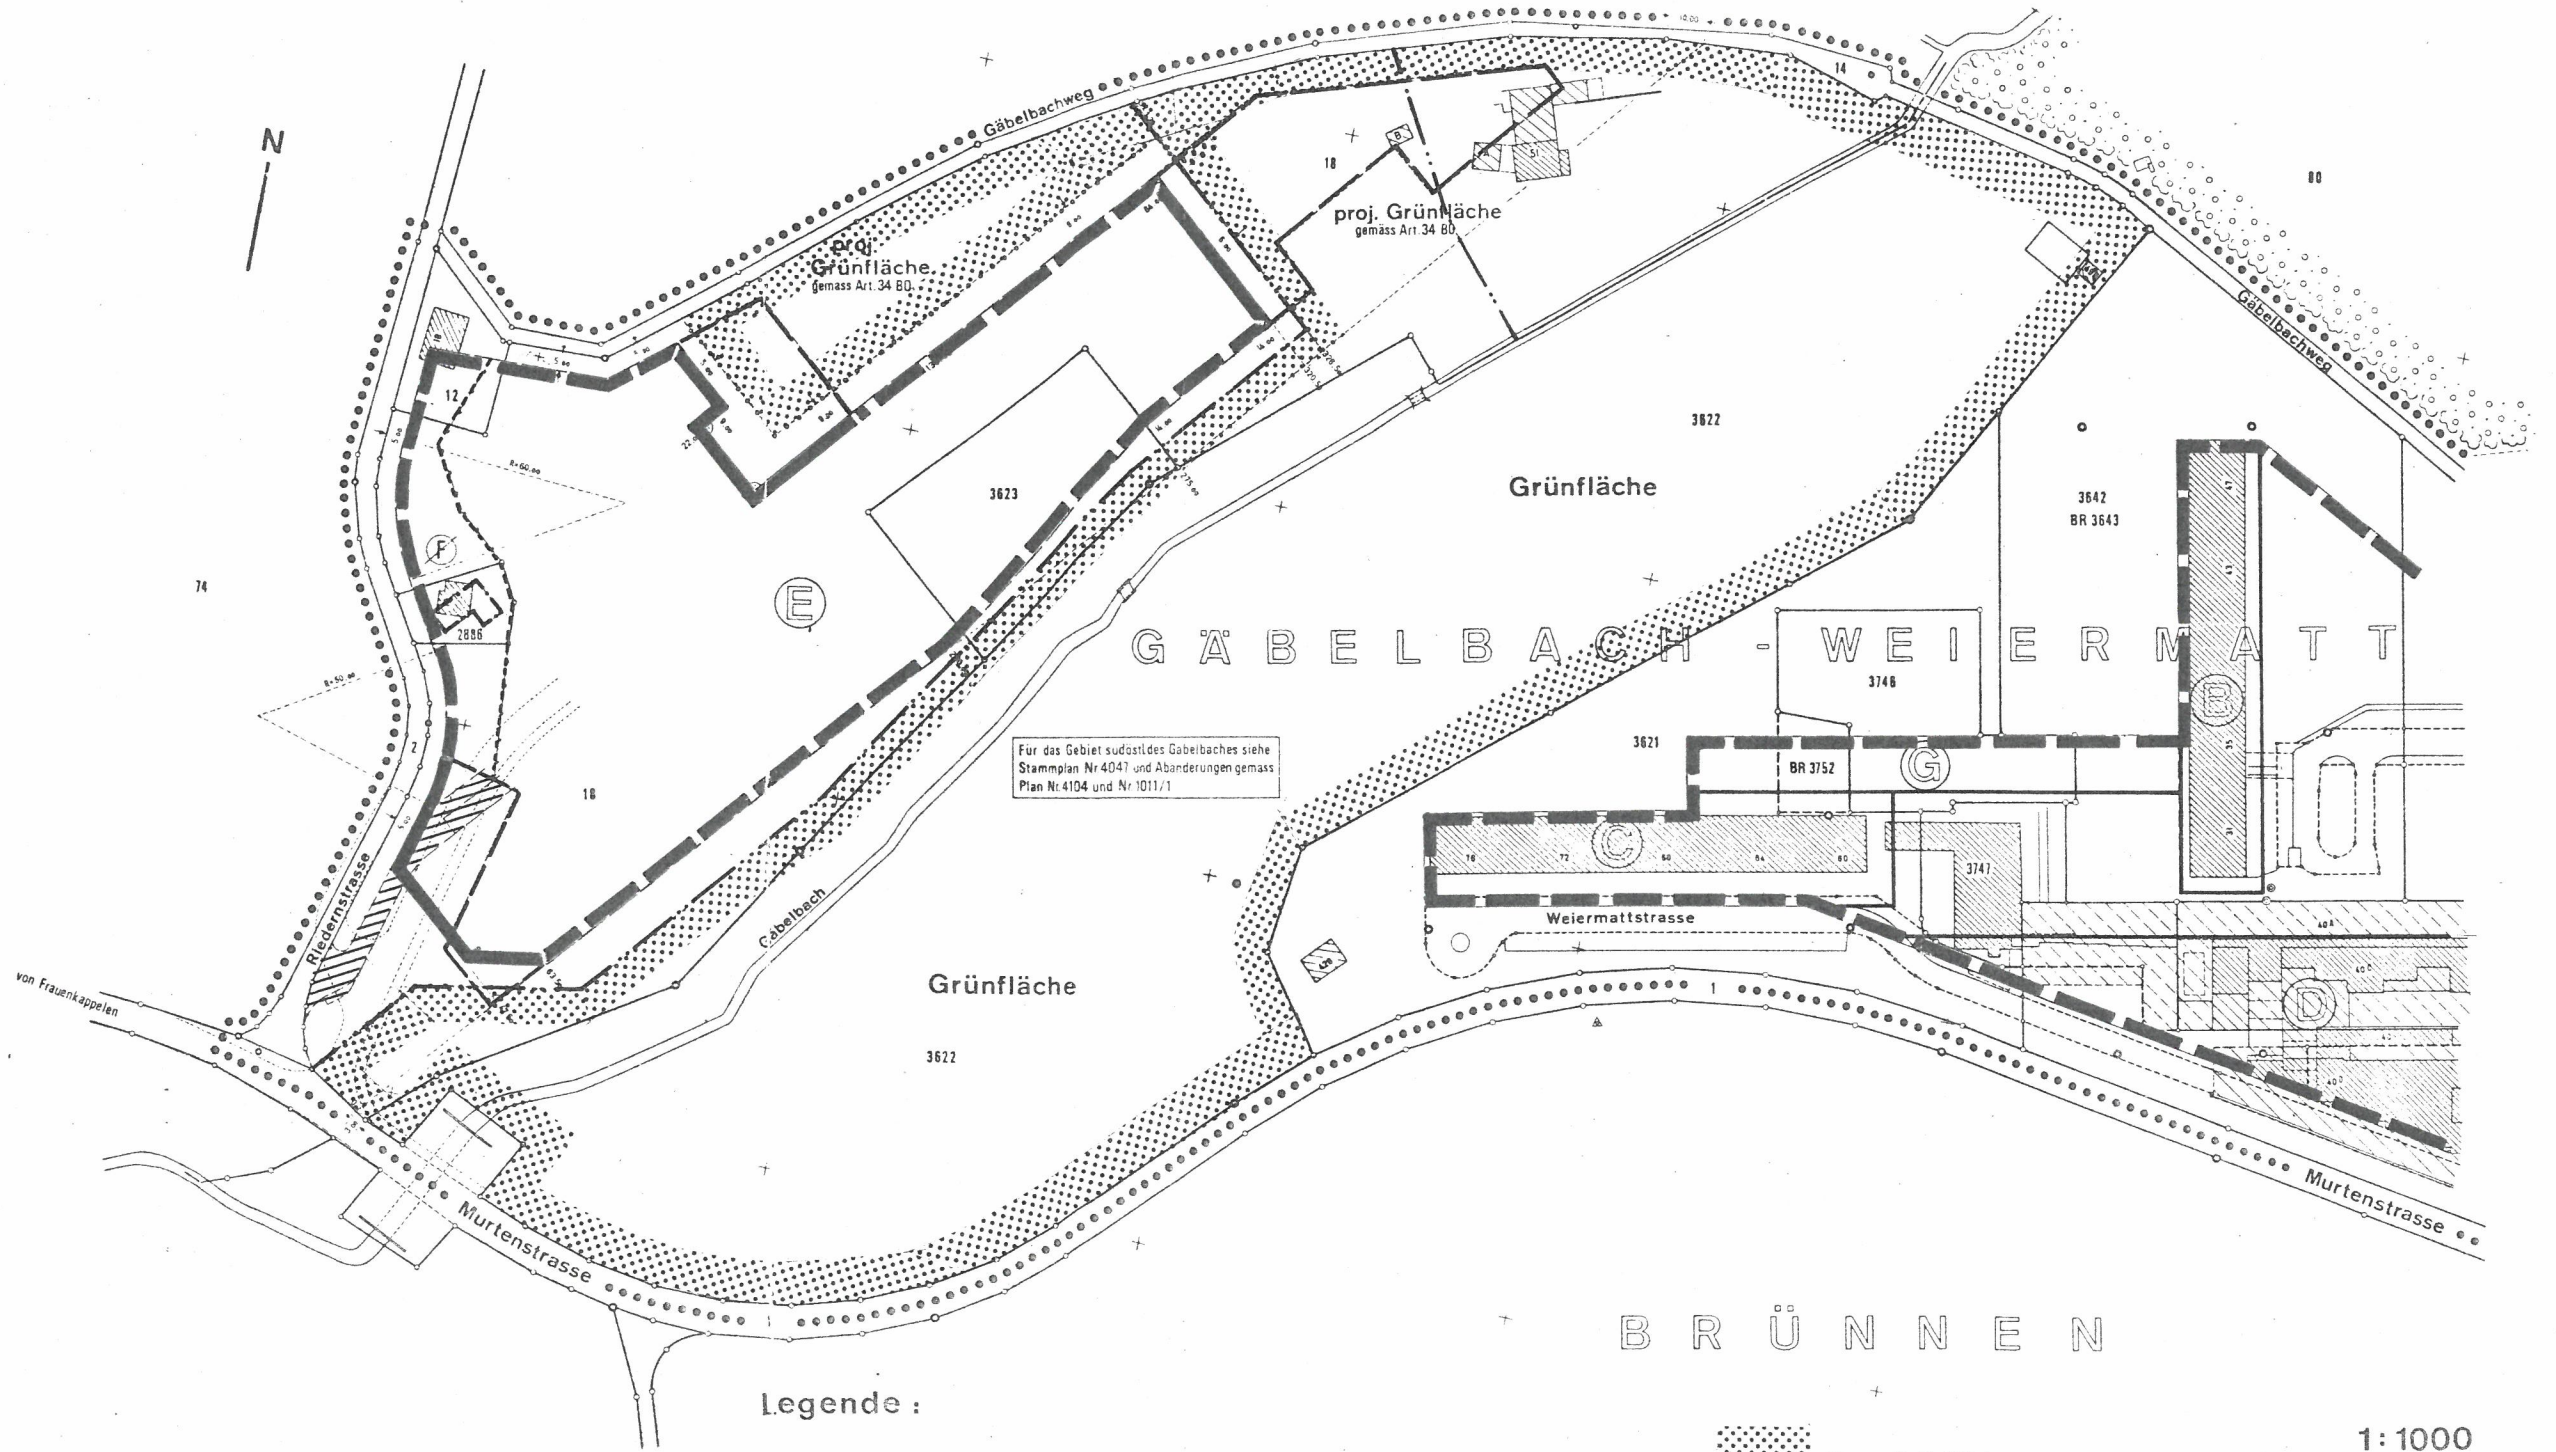

### Legende :

- Von der Kant. Baudirektion genehmigte Baulinien
- Von der Kant. Baudirektion genehmigte, heute aufzuhebende Baulinien
- Neue Baulinien
- Felderbezeichnung entsprechend den Sonderbauvorschriften
- Aufzuhebende Feldergrenze
- Gestaltungsbaulinie

- Neue Grünflächengrenze
- Neue Zufahrt
- Aufzuhebendes Strassenprojekt
- Wirkungsbereich des Überbauungsplanes, des Gestaltungsplanes und der Sonderbauvorschriften
- Vorgesehene neue Eigentums Grenzen

1:1000

## B R Ü N N E N